Pianta Piano Terzo - PARTICOLARE ORDITURA SOLAIO ED INDICAZIONE DEI TELAI PRINCIPALI
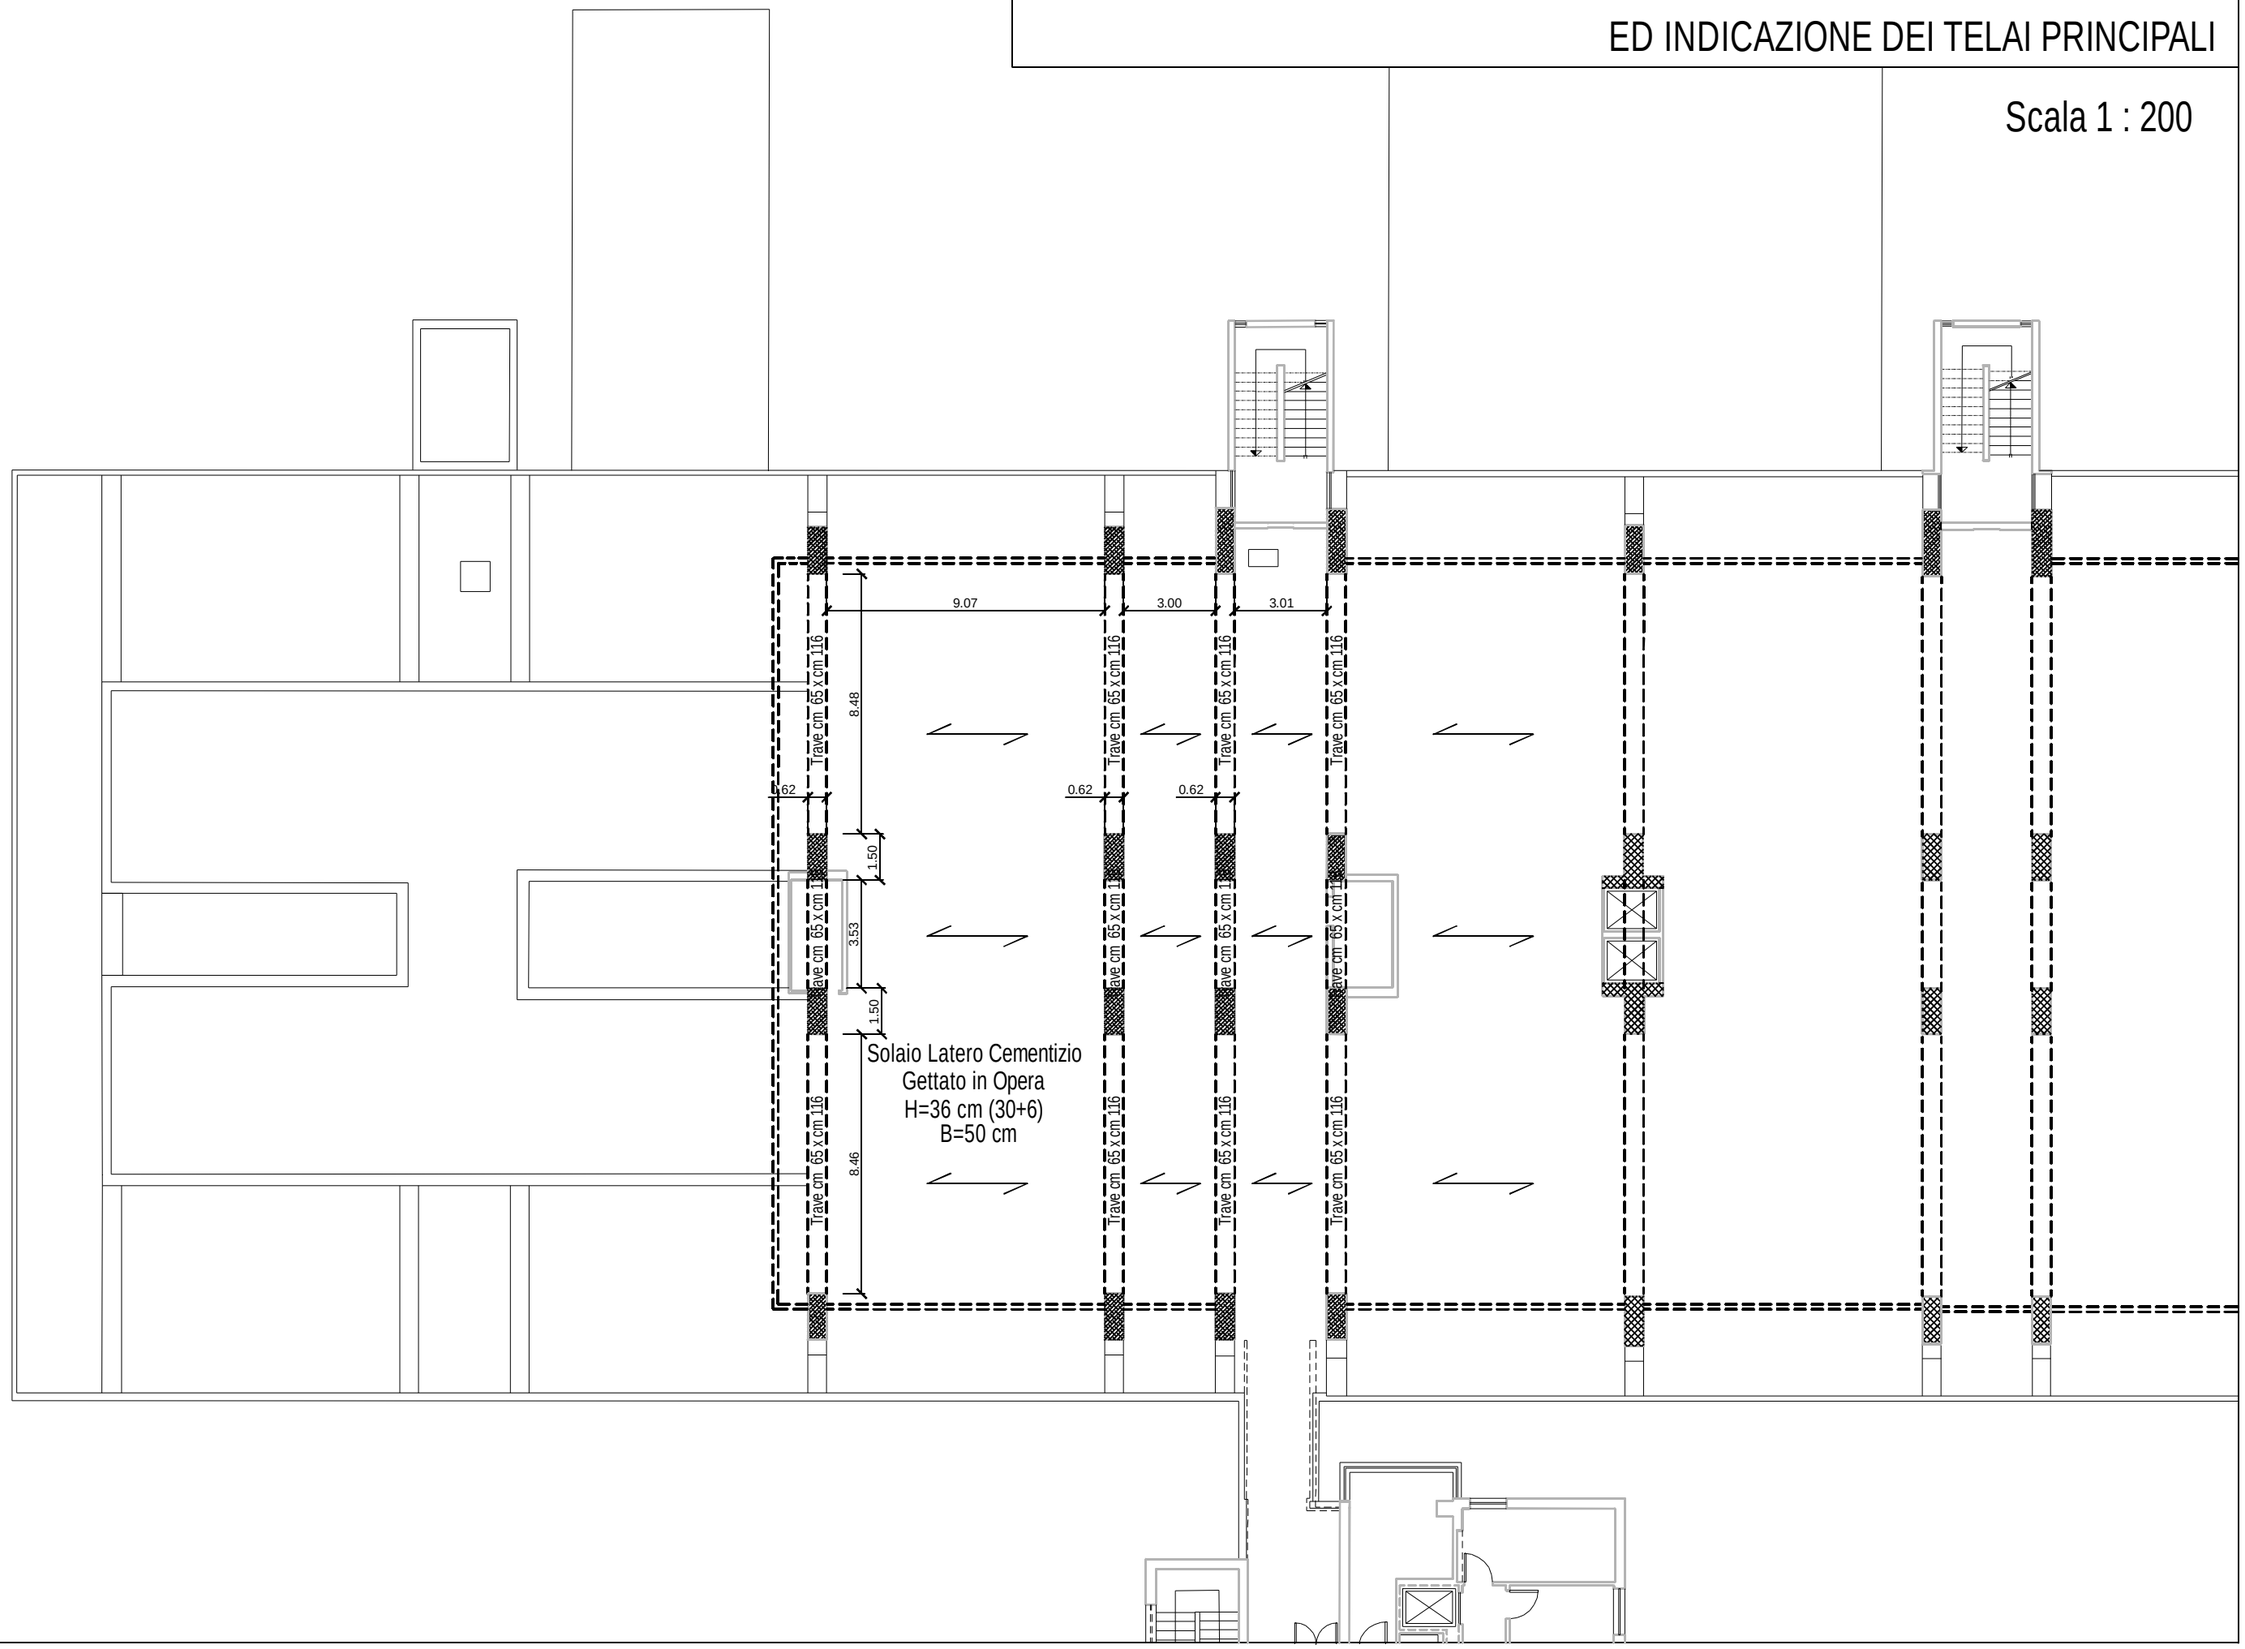
Scala 1 : 200