




SEZIONE A/A

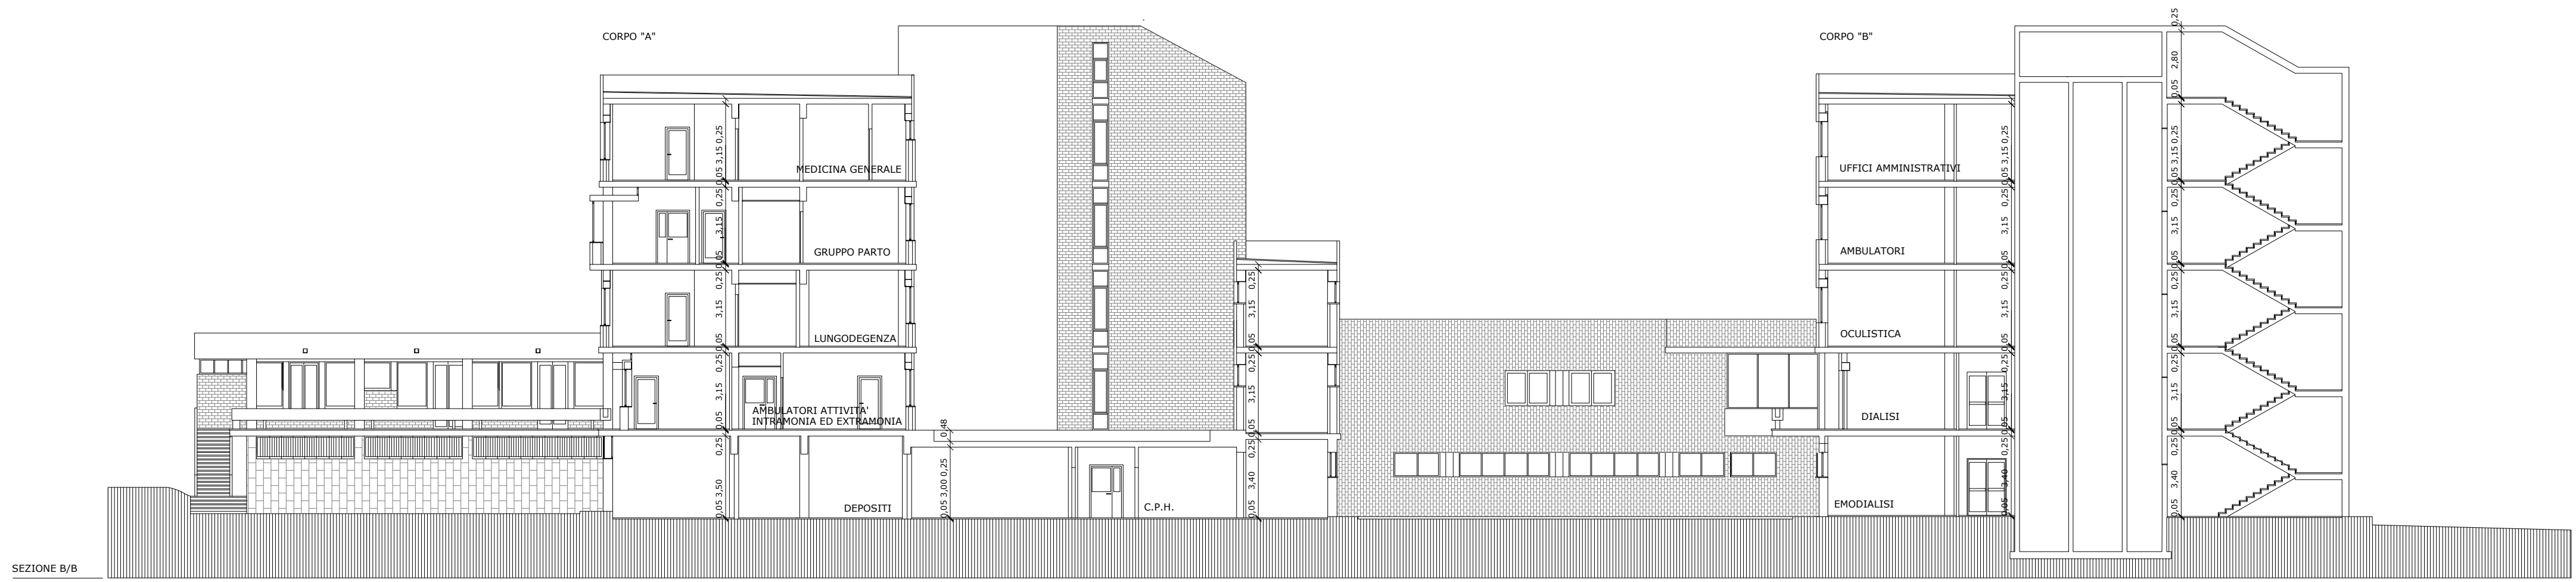

SEZIONE B/B

**PRESIDIO OSPEDALIERO
"F. LASTARIA" DI LUCERA**

**PROGETTO ESECUTIVO
ADEGUAMENTO
PREVENZIONE INCENDI**

LAVORI EDILI ED IMPIANTISTICI PER L'ADEGUAMENTO ANTINCENDIO
DEL PRESIDIO OSPEDALIERO LASTARIA DI LUCERA (FG).
PATTO PER LA PUGLIA - DOTAZIONE FINANZIARIA
A VALERE SULLE RISORSE FSC 2014-2020

**STATO DI FATTO
SEZIONI**