# Pianta Piano Quinto - INDICAZIONE DEL COMPARTIMENTO E DELLE STRUTTURE VERTICALI CHE LO DELIMITANO
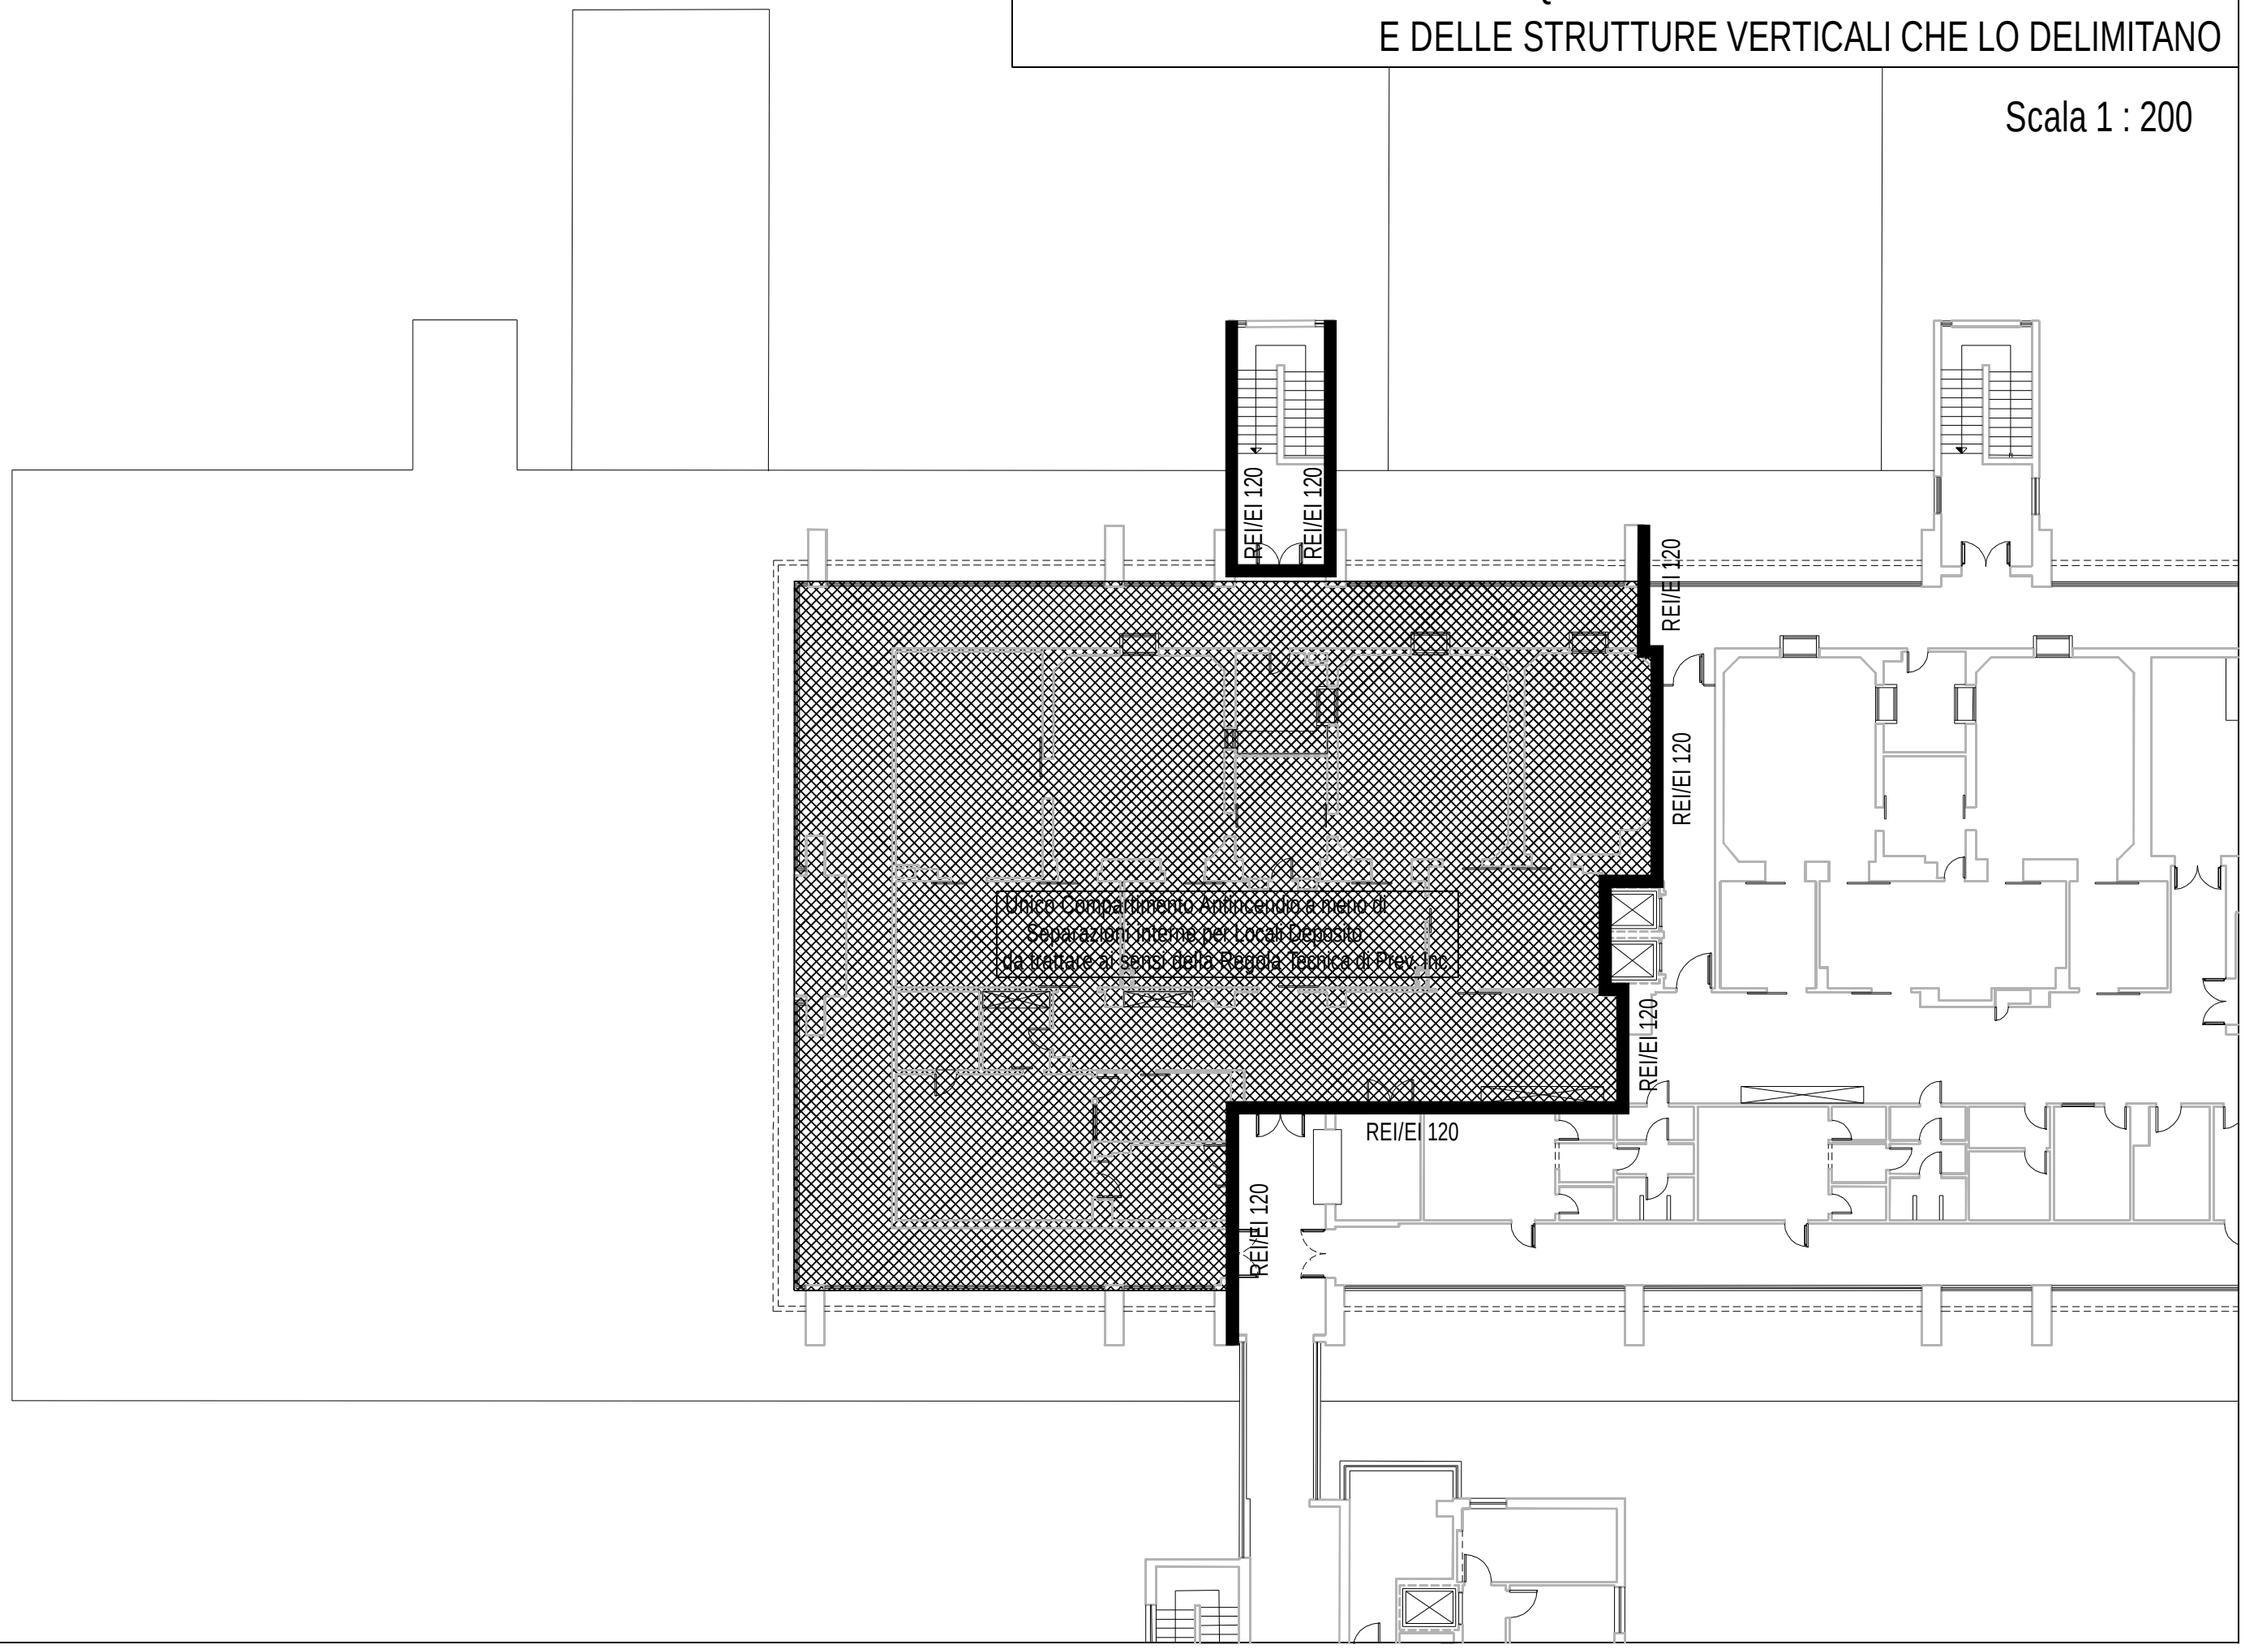
Scala 1 : 200